



1 PLANTA DETALHAMENTO DE COBERTURA
ESCALA 1:100

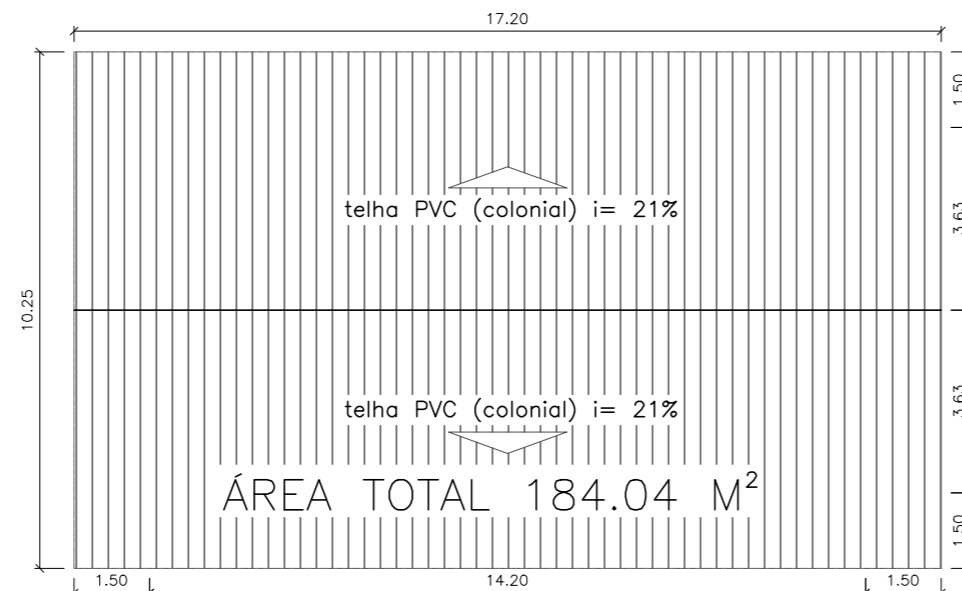


2 PLANTA DE COBERTURA
ESCALA 1:100

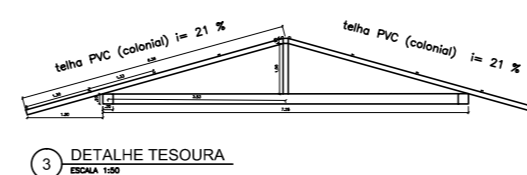

3 DETALHE TESOURA



IMAGEM GOOGLE EARTH

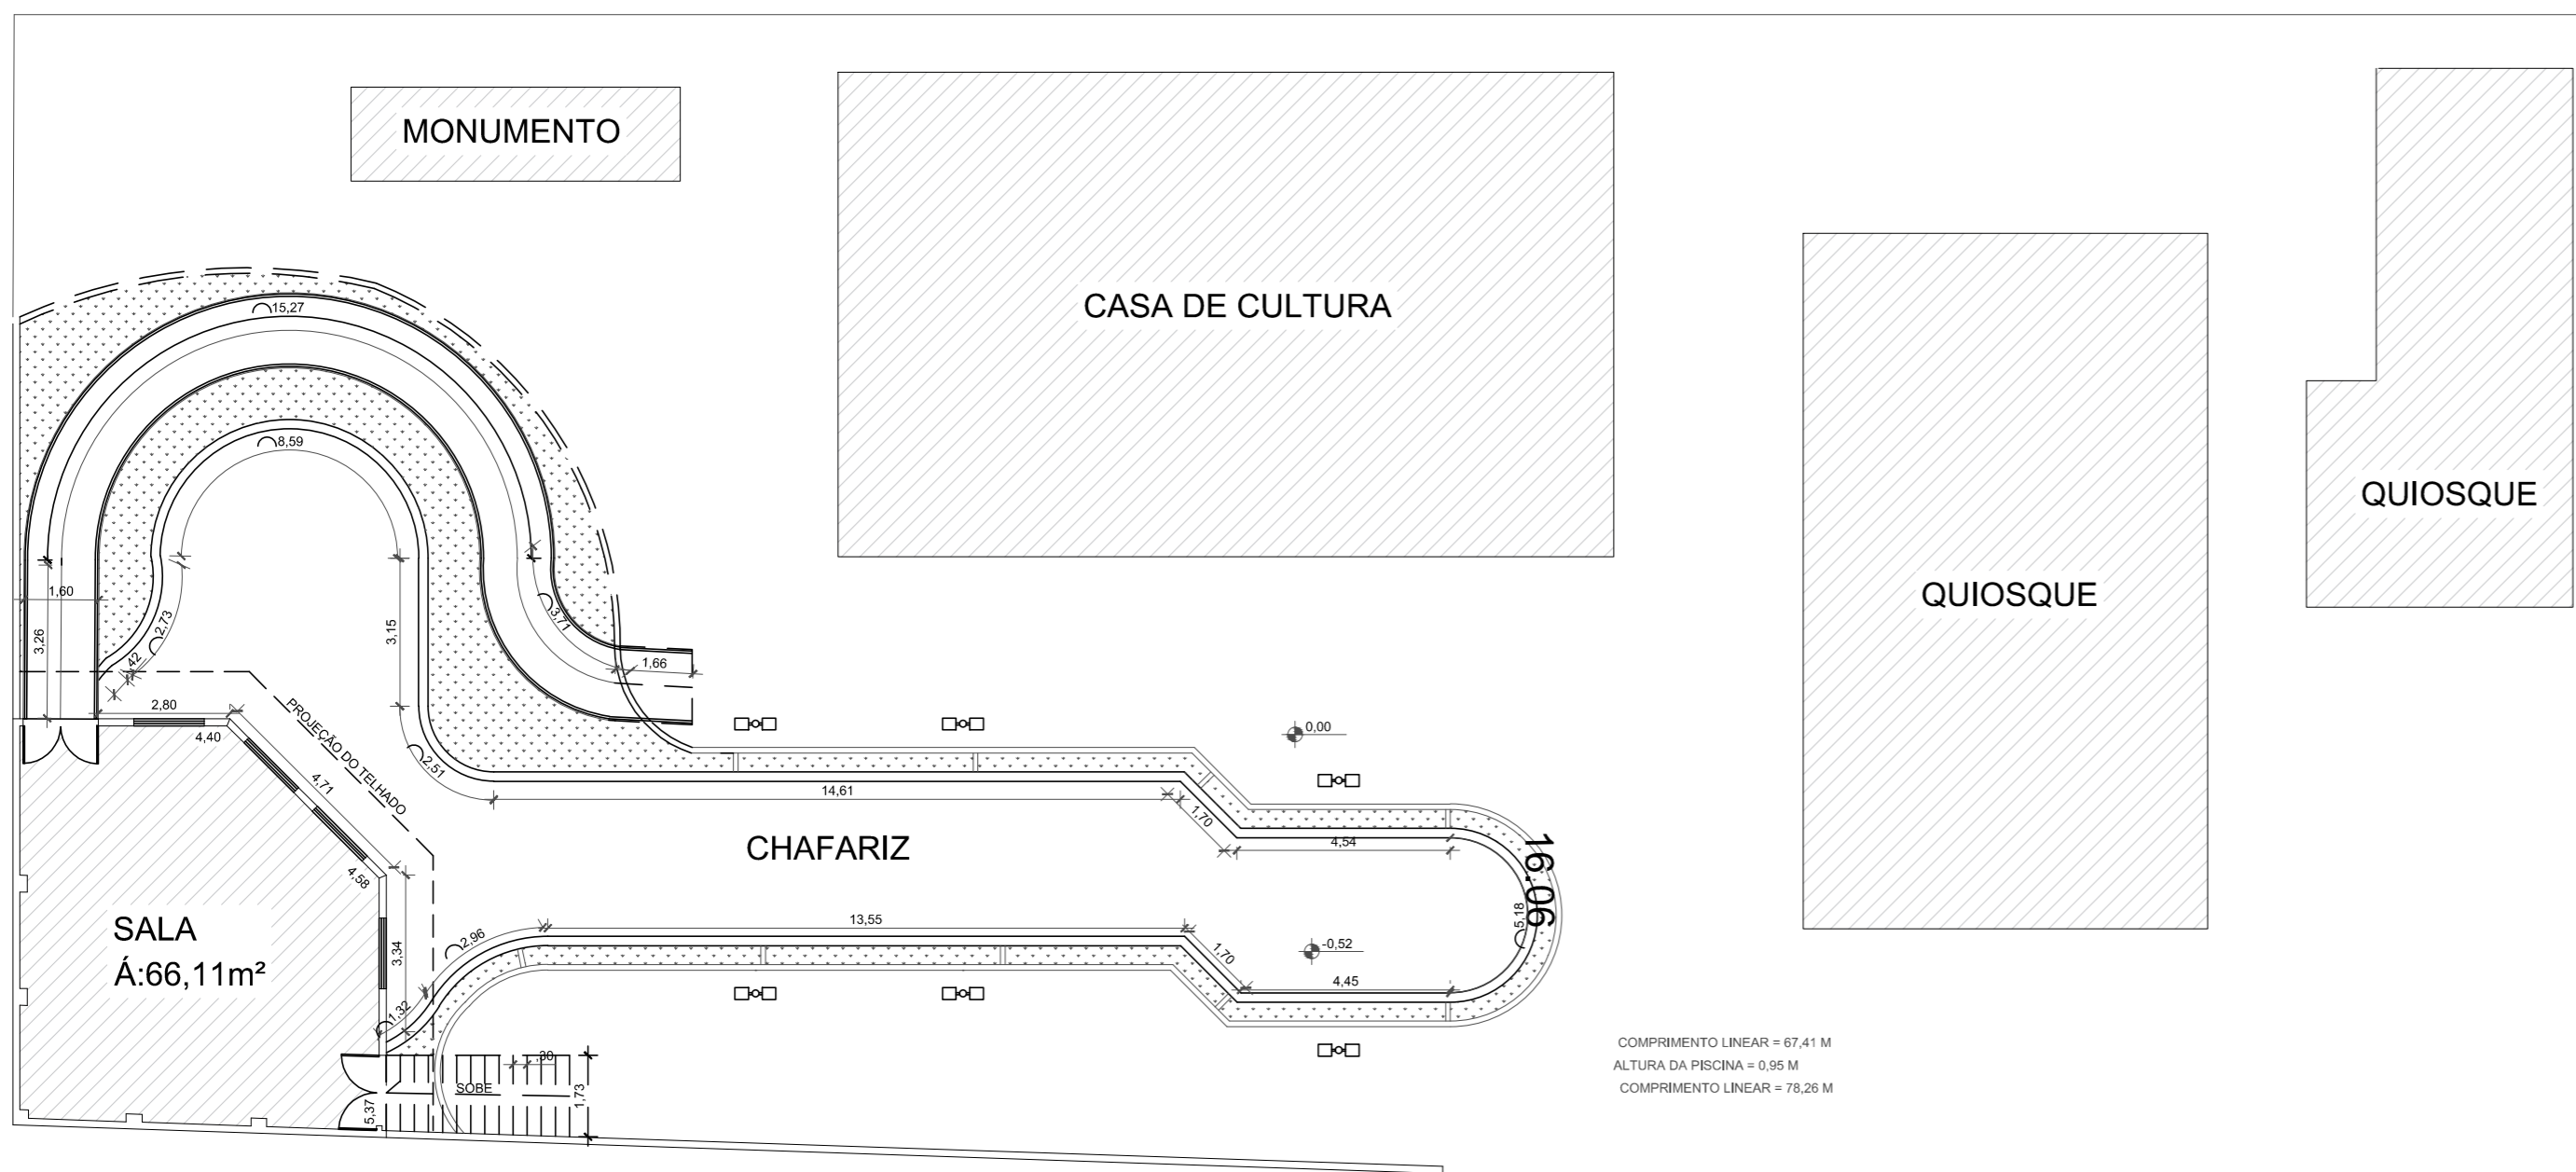

4 PLANTA BAIXA PRAÇA
ESCALA 1:150



PREFEITURA MUNICIPAL DE APERIBÉ - RJ

TÍTULO
PRAÇA FRANCISCO BLANC - APERIBÉ

ASSUNTO:
PLANTA BAIXA - COBERTURA

LIBERADO
PARA EXECUÇÃO DA OBRA

ASS. _____ DATA: ____/____/____

LIBERADO PARA EMISSÃO NÃO LIBERADO ASS. _____ DATA: ____/____/____
 LIBERADO COM COMENTÁRIOS

ESCALA
1/150
REVISÃO
A2

EMITENTE	PROJ. Engenheiro Civil	PROJETISTA:
PREFEITURA MUNICIPAL DE APERIBÉ - RJ		